



T4	
Pièces	Surfaces habitables
Entrée	3.90 m ²
Séjour-Cuisine	27.65 m ²
Chambre 1	11.49 m ²
Chambre 2	9.42 m ²
Chambre 3	8.71 m ²
SdB	6.16 m ²
WC	1.90 m ²
Cellier	2.91 m ²
Dgt	6.97 m ²
Surface habitable	79.11 m ²

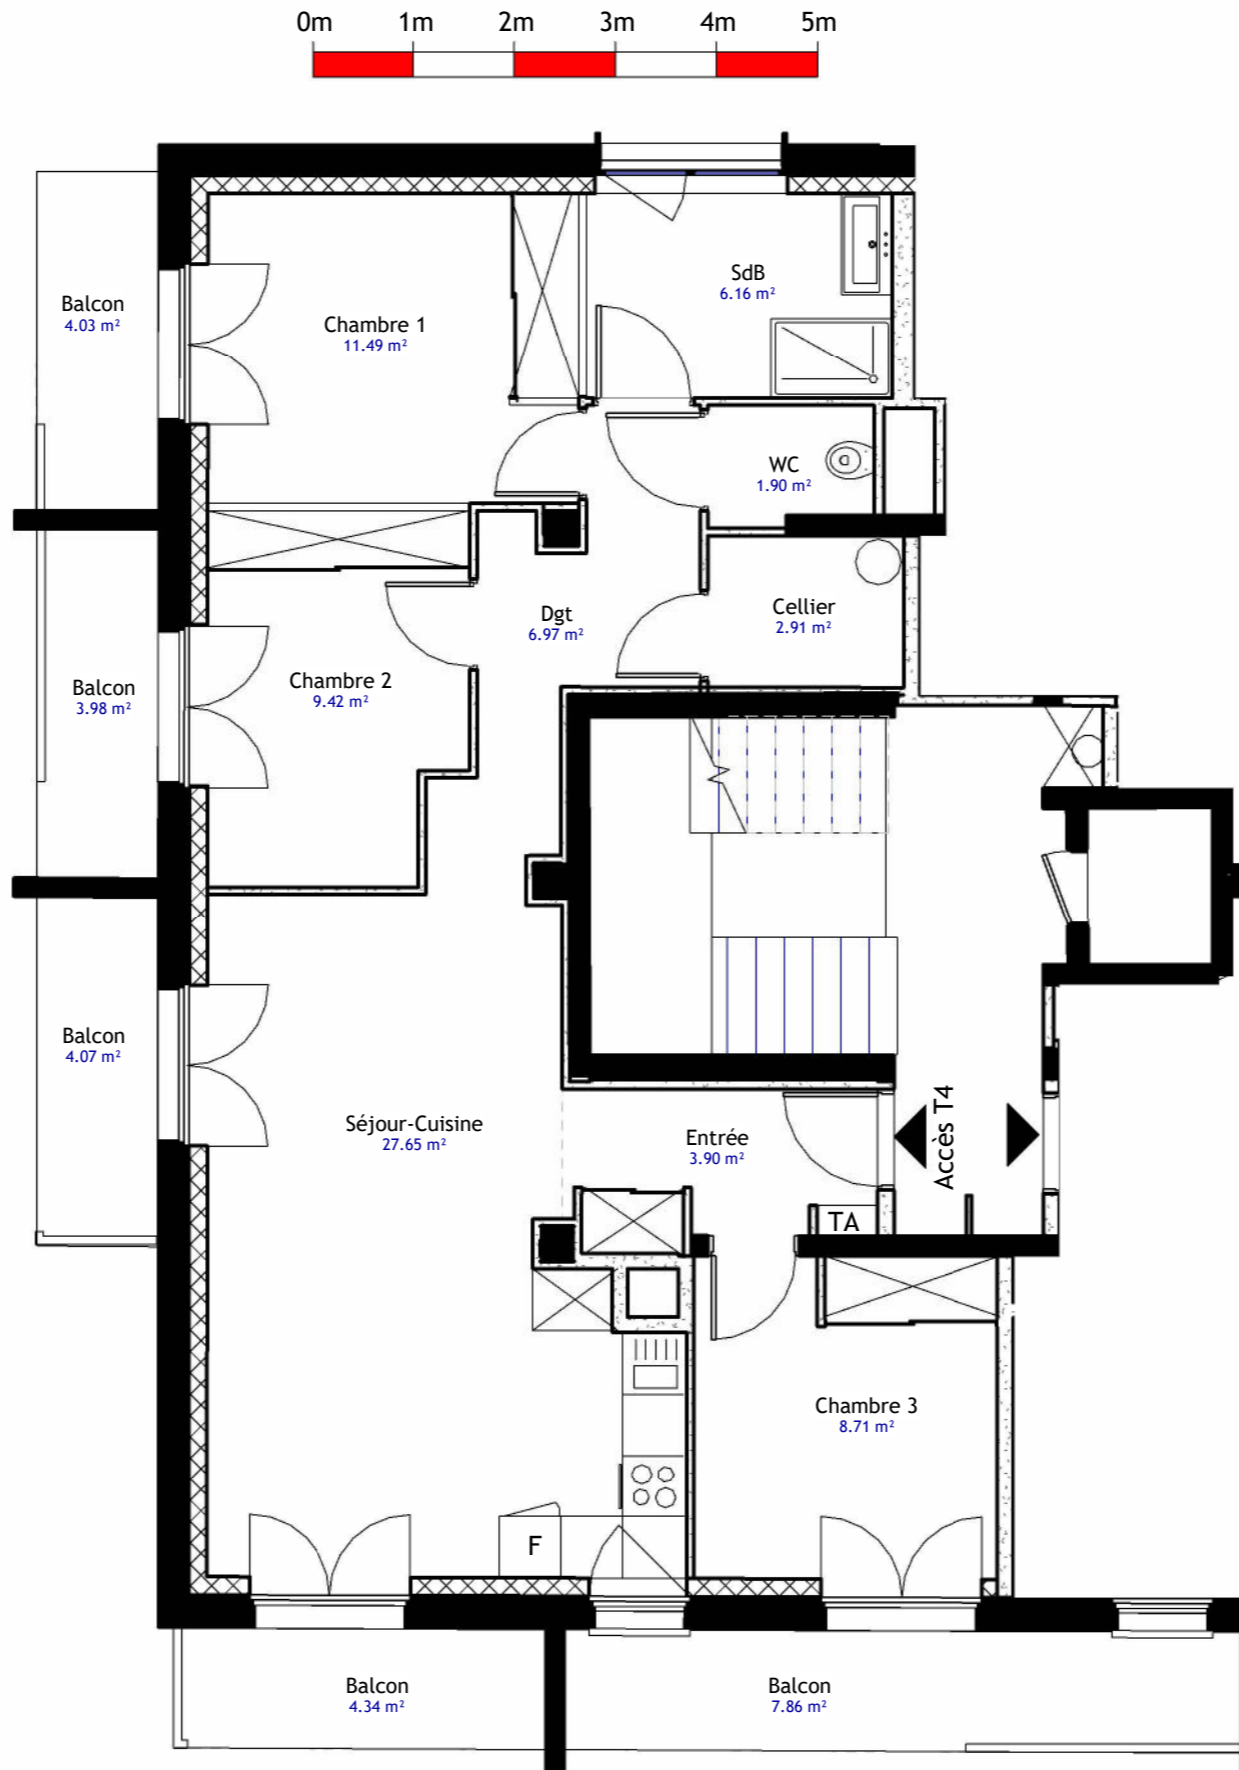

Résidence Adélaïde

51 Boulevard Pierpont Morgan,
73100 Aix-les-Bains

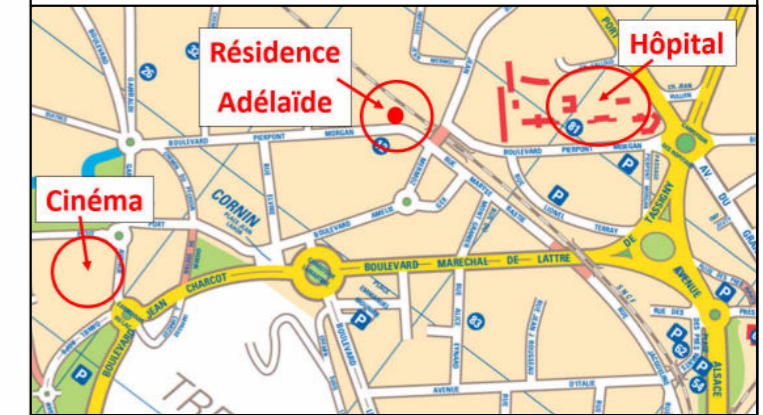

APPARTEMENT T4 : 1er, 2e, 3e, 4e et 5e étage



JUILLET 2023

Indice 0
Echelle 1 : 75



GROUPE PELLETIER

490, Rue Nicolas Copernic - 73420 MERY
Téléphone : 04 79 61 60 11

Mail : contact@groupepelletier.fr