

Les surfaces sont susceptibles de varier suivant les impératifs de construction. La position des gaines techniques, les rebordées de nouilles, les retombées de nouilles, les coffres, les faux-plafonds et les canalisations sont susceptibles d'être modifiés et ne sont pas systématiquement représentés. Les équipements de cuisine sont représentés à titre indicatif et ne sont pas fournis. La forme et la surface des jardins sont susceptibles de varier en fonction des impératifs de construction. La végétation indiquée au plan est illustrative et n'a pas de valeur contractuelle. Le mobilier n'est pas prévu dans la vente, il indique un aménagement possible. Les indications des revêtements et des appareils sanitaires ne sont pas contractuelles. Ces éléments graphiques ne sont pas des plans d'exécution et ne peuvent en aucun cas être utilisés pour réaliser la construction.




# Evasion Belledonne

Chemin des Monts-Dessus



LOT N°	BÂTIMENT	NIVEAU	TYPE
<b>A203</b>	<b>CAGE A</b>	<b>R+2</b>	<b>T2</b>
séjour/cuisine			25.0 m <sup>2</sup>
chambre 1			12.8 m <sup>2</sup>
entrée			5.1 m <sup>2</sup>
wc			2.0 m <sup>2</sup>
salle de bains			4.7 m <sup>2</sup>
<b>Surface habitable totale</b>			<b>49.6 m<sup>2</sup></b>
<b>surfaces annexes :</b>			
terrasse			40.1 m <sup>2</sup>
cellier 10			2.7 m <sup>2</sup>

## Plan de localisation


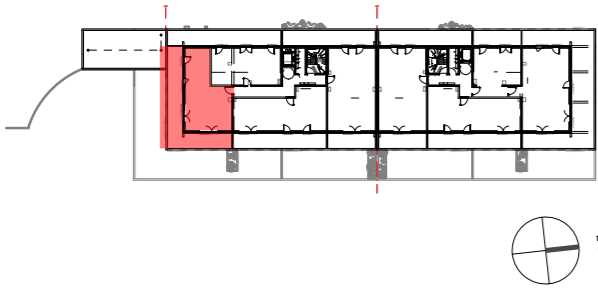


ECHELLE : 1/75

Sauf indication contraire sur plan :  
hauteur sous plafond égale à 260 cm (à plus ou moins 5 cm)

- PF : porte fenêtre
- F : fenêtre
- FFixe : fenêtre fixe
- VR : volet roulant
- BSO : brise soleil orientable
- All. : allège (en cm)
- GC : garde-corps
- S.S : sèche serviette
- LL : lave-linge
- LV : lave-vaisselle
- LC : lineaire complement.
- FR : refrigerator
- CUI : bloc cuisson
- TA : tableau électrique du logement
- hsd : hauteur sous dalle
- hsfp : hteur sous fx-plafond

Edité le 24 mai 2024

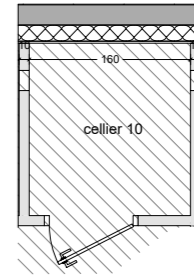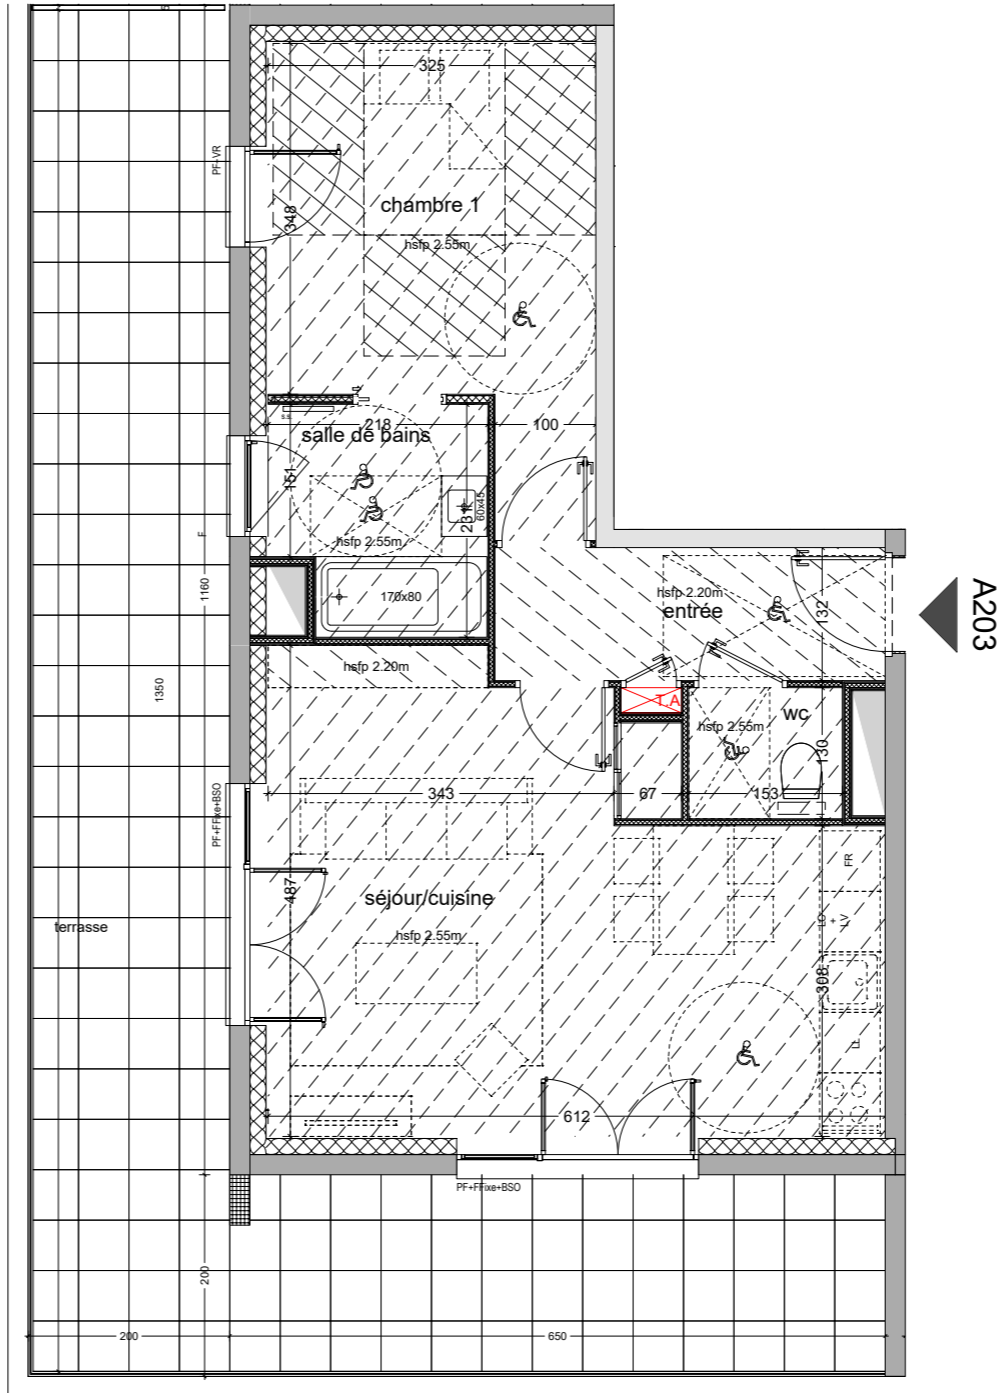

PLAN DE COMMERCIALISATION