

Les surfaces susceptibles de varier suivant les impératifs de construction, les retombées de gouttes, les soffites, les faux-plafonds et les canalisations sont susceptibles d'être modifiés et ne sont pas systématiquement représentés. Les équipements de cuisine sont représentés à titre indicatif et ne sont pas fournis. La forme et la surface des jardins sont susceptibles de varier en fonction des impératifs de construction. La végétation indiquée au plan est illustrative et n'a pas de valeur contractuelle. Le mobilier n'est pas prévu dans la vente, il indique un aménagement possible. Les indications des revêtements et des appareils sanitaires ne sont pas contractuelles. Ces éléments graphiques ne sont pas des plans d'exécution et ne peuvent en aucun cas être utilisés pour réaliser la construction.




# Evasion Belledonne

Chemin des Monts-Dessus



LOT N°	BÂTIMENT	NIVEAU	TYPE
B301 DUO	CAGE B	R+3/Toit.	T3+T2

## Plan de localisation

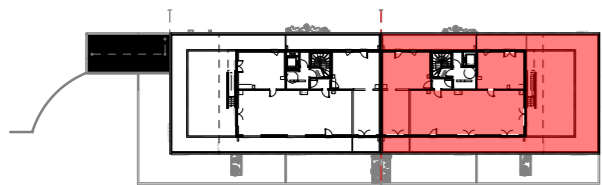


ECHELLE : 1/75

Sauf indication contraire sur plan :  
hauteur sous plafond égale à 260 cm (à plus ou moins 5 cm)

PF : porte fenêtre	GC : garde-corps	TA : tableau électrique
F : fenêtre	S.S : sèche serviette	du logement
FFixe : fenêtre fixe	LL : lave-linge	
VR : volet roulant	LV : lave-vaisselle	hsd : hauteur sous dalle
B.S.O : brise soleil orientable	LC : lineaire complement.	hsp : hteur sous fx-plafond
All. : allège (en cm)	FR : refrigerateur	
	CUI : bloc cuisson	

Edité le 24 mai 2024

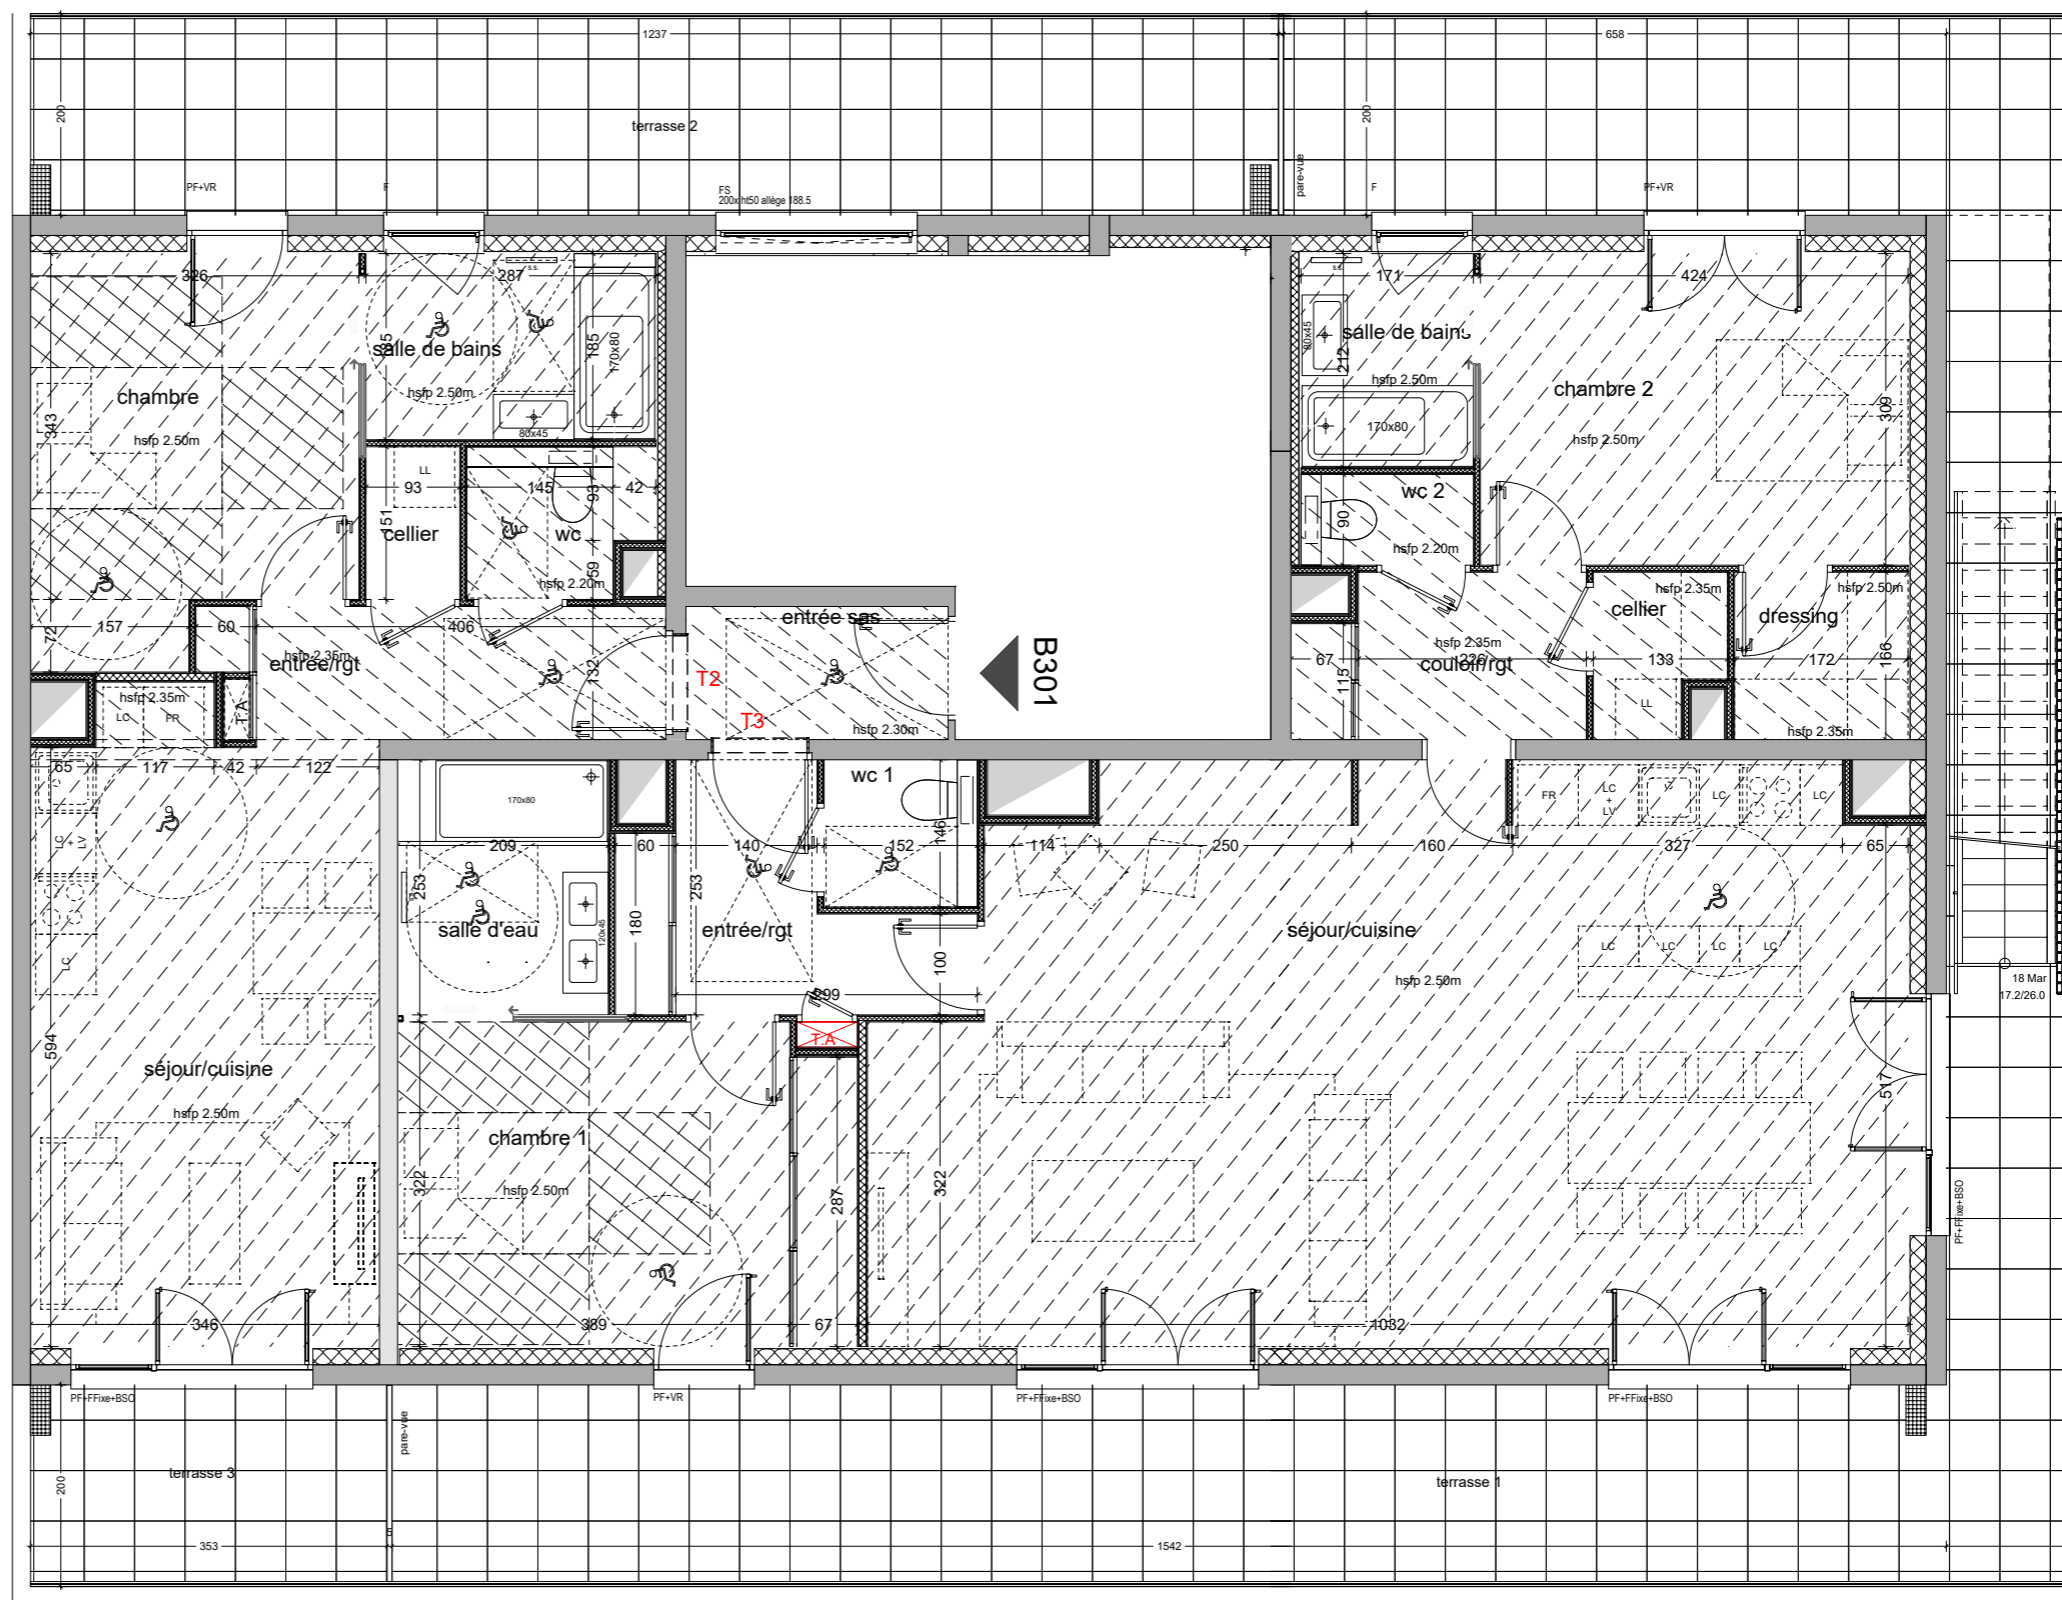

PLAN DE COMMERCIALISATION